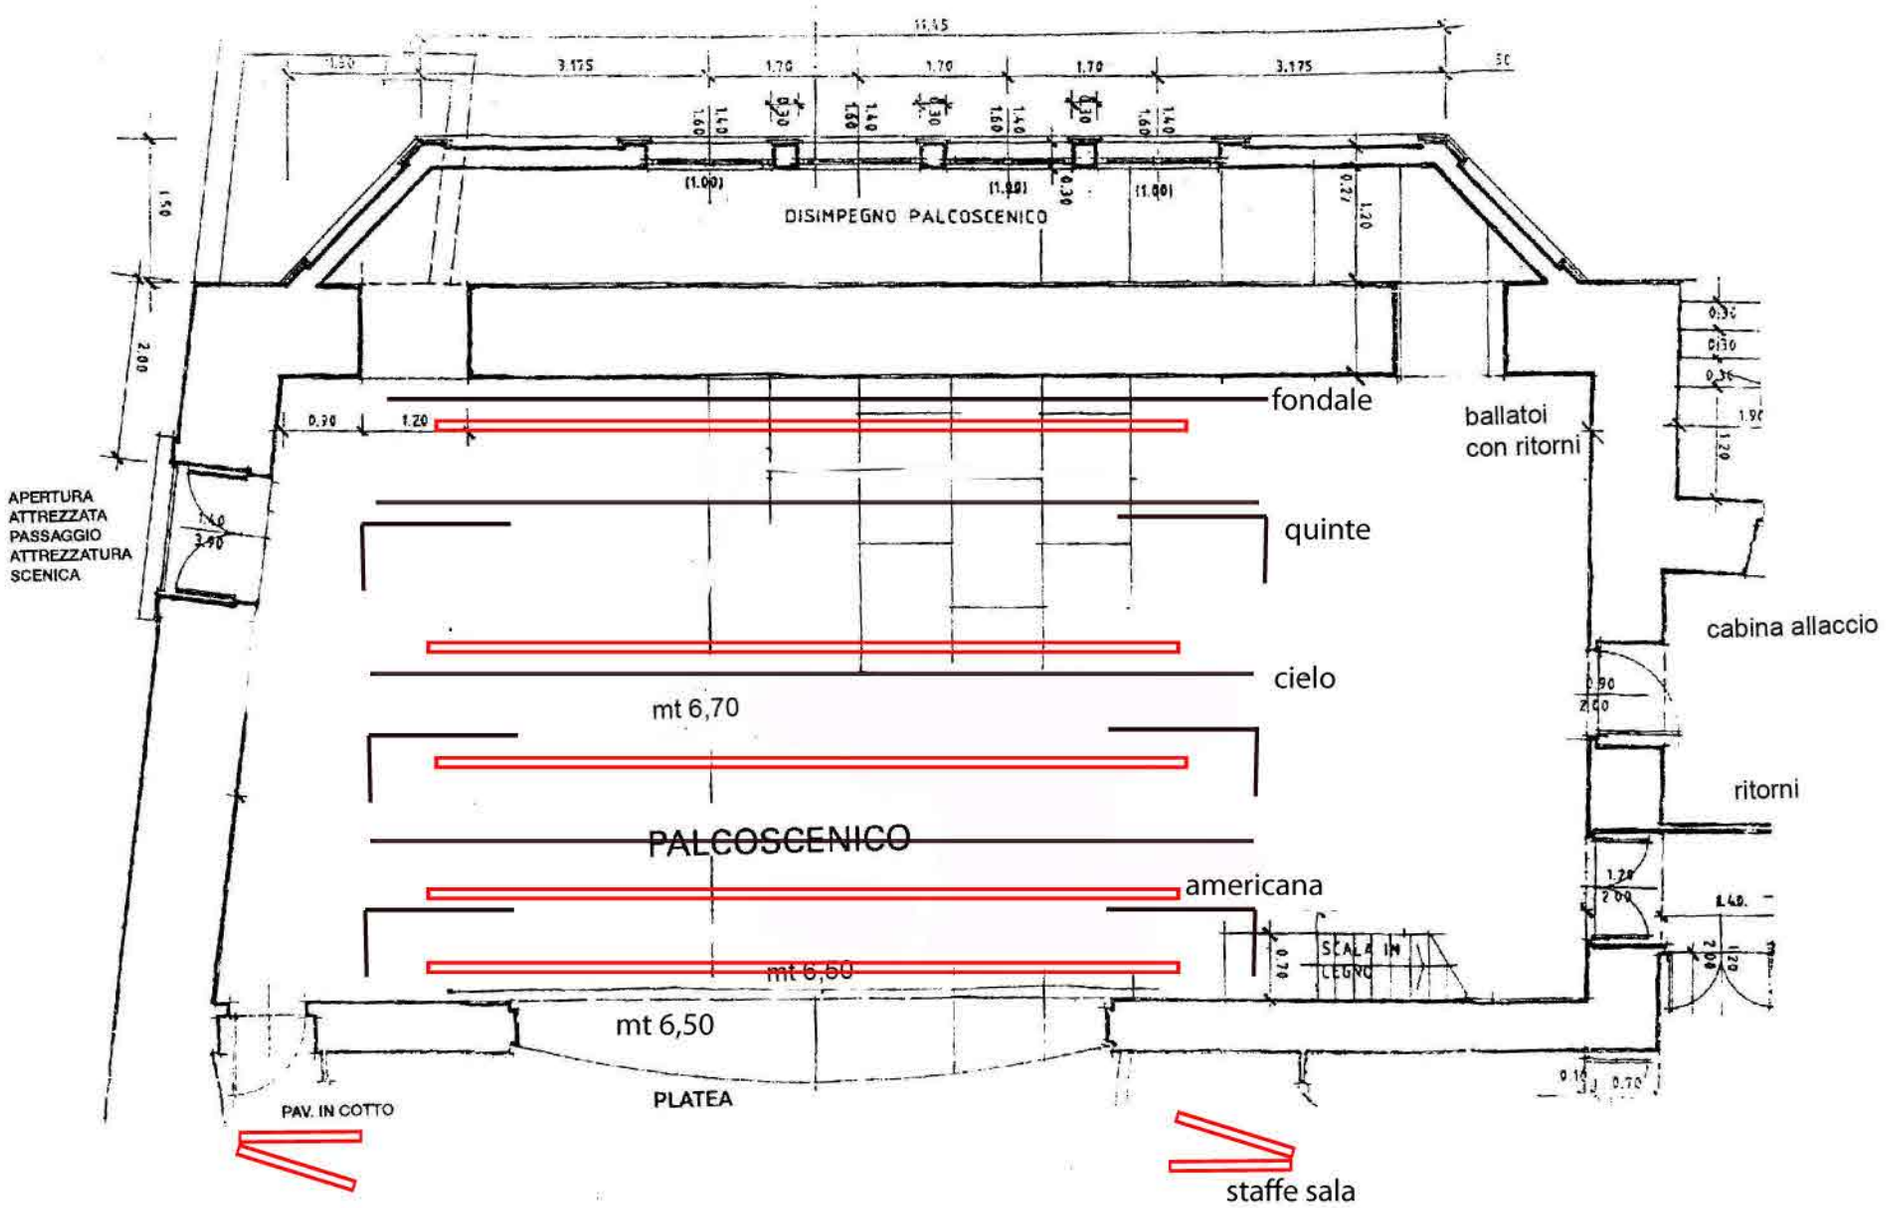Pianta del palcoscenico